




青森県武道館1Fホワイエ平面図(寸法図)

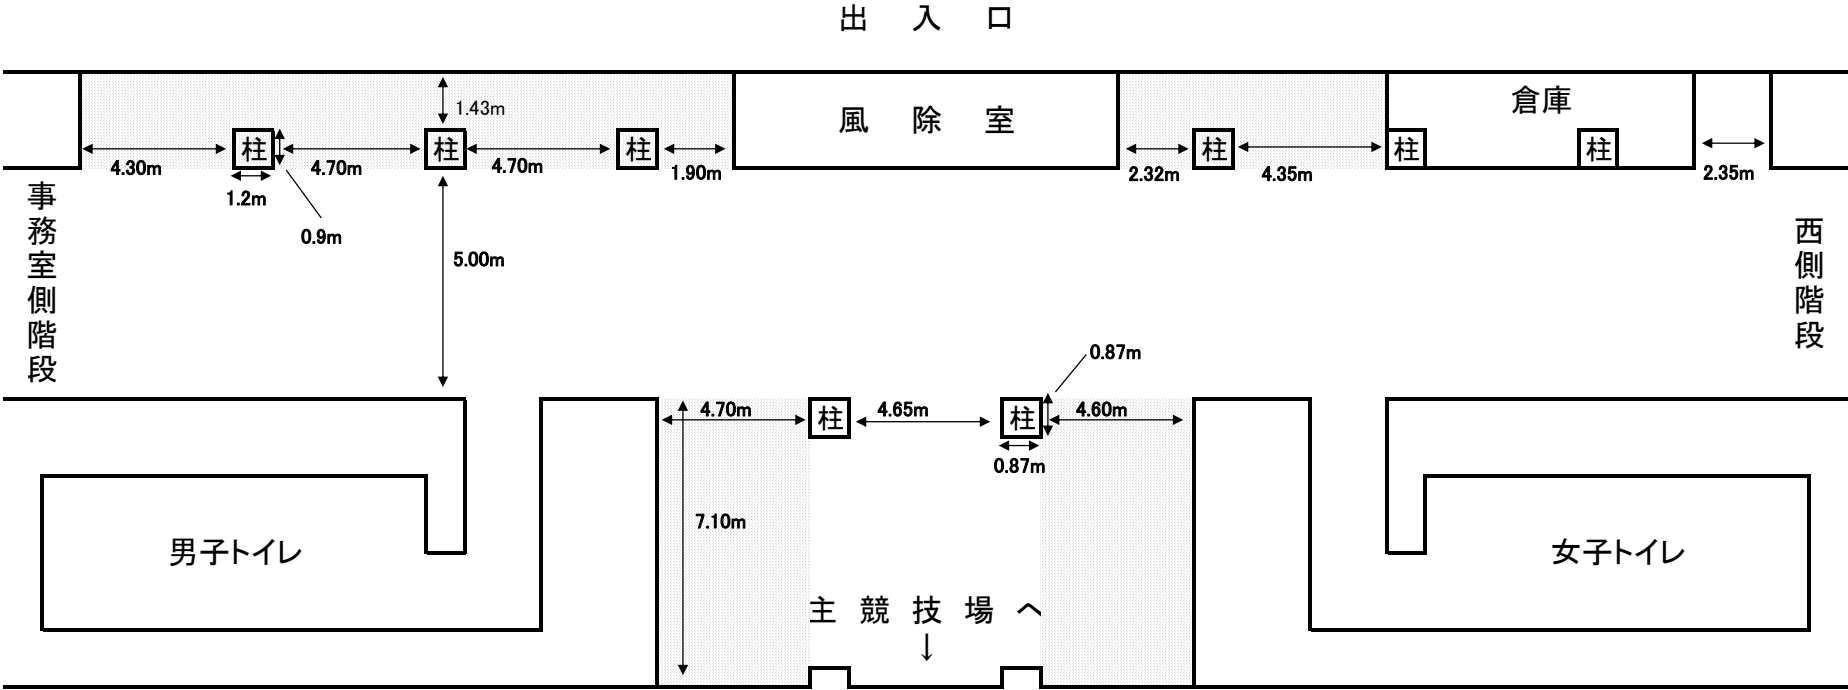


※ 部分が出展していただけるスペースになります。


青森県武道館1Fロビー側主競技場入口前平面図(寸法図)

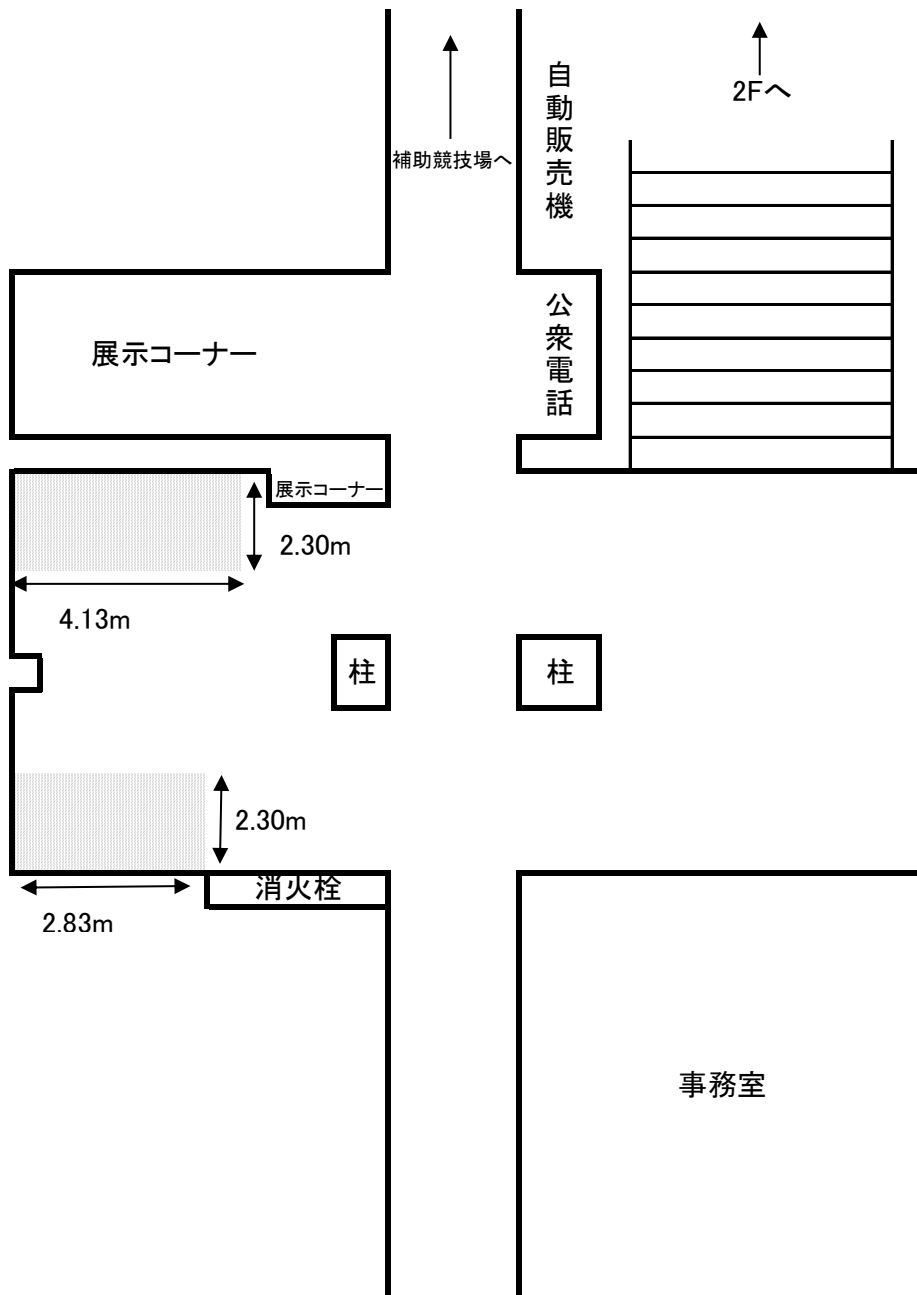



※  部分が出展していただけるスペースになります。

青森県武道館2Fホワイエ平面図(寸法図)

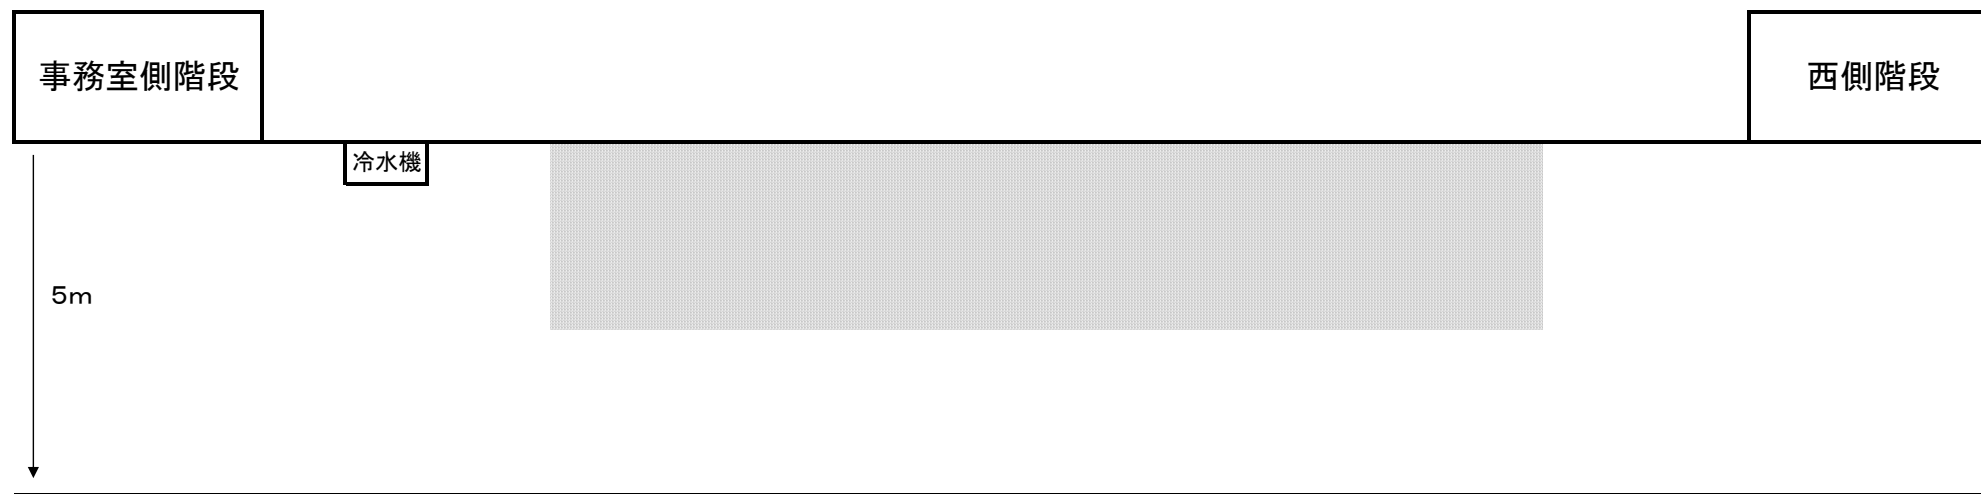


※  部分が出展していただけるスペースになります。

青森県武道館2F通路平面図(寸法図)

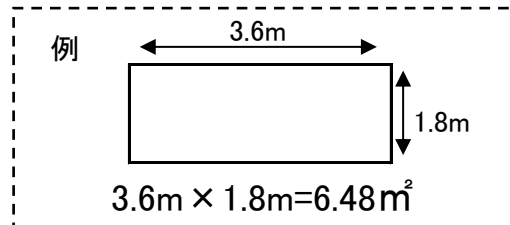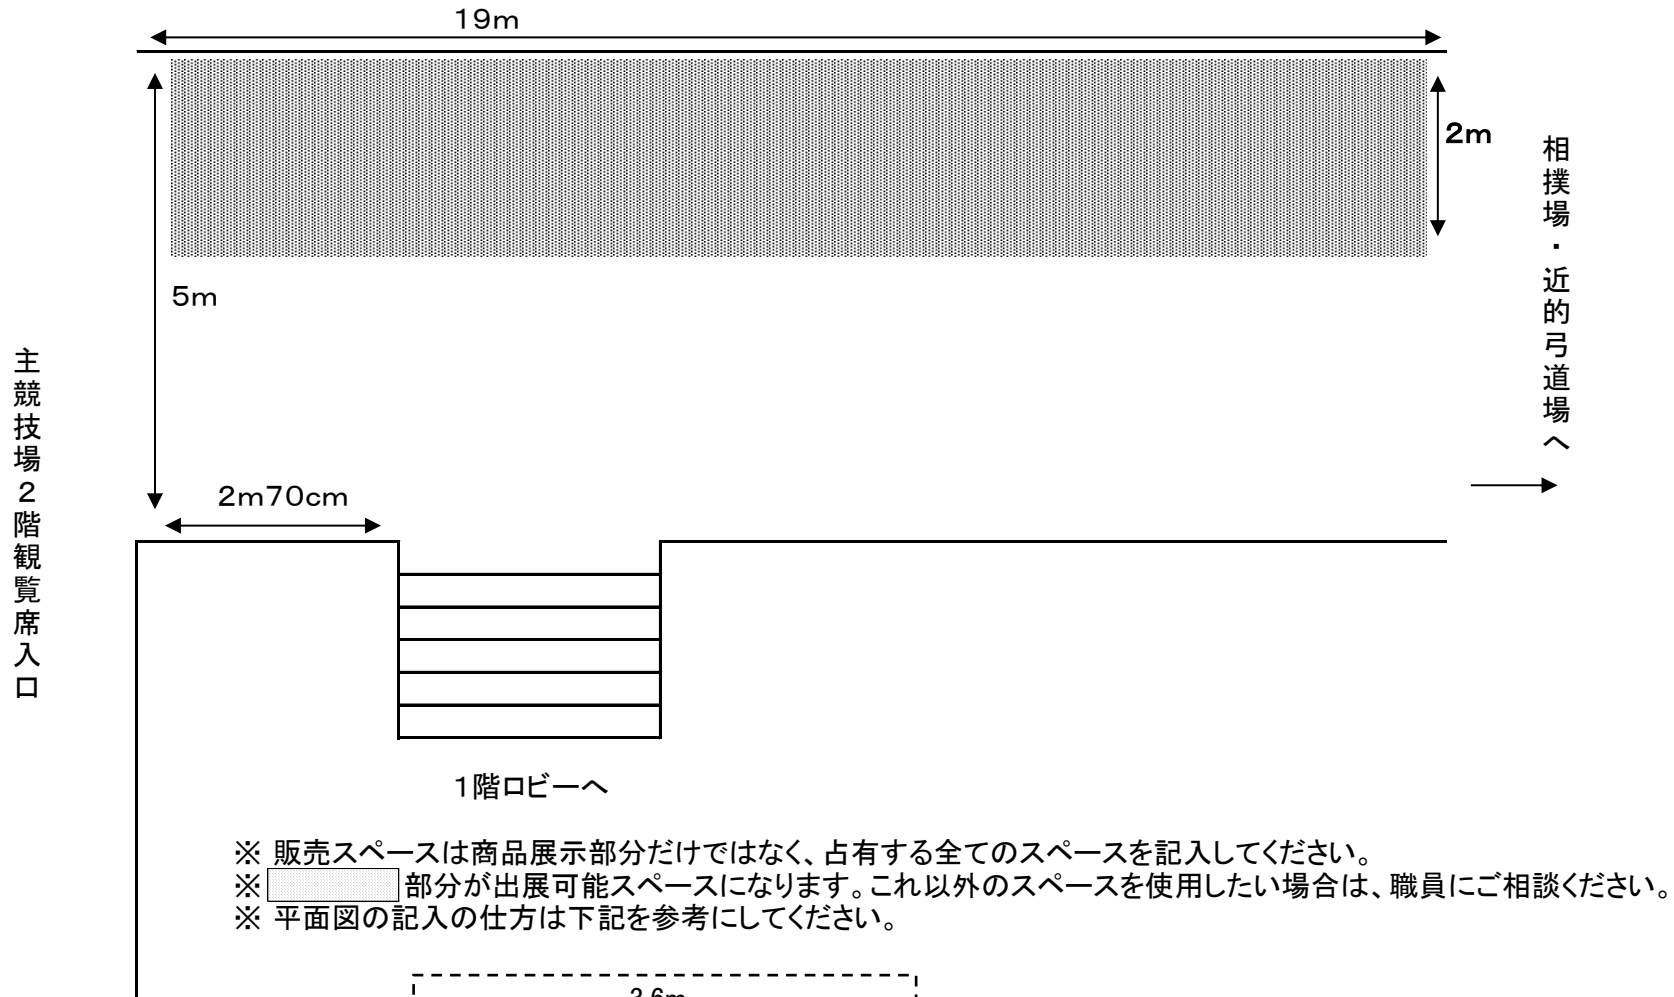

青森県武道館2F相撲場前平面図(寸法図)

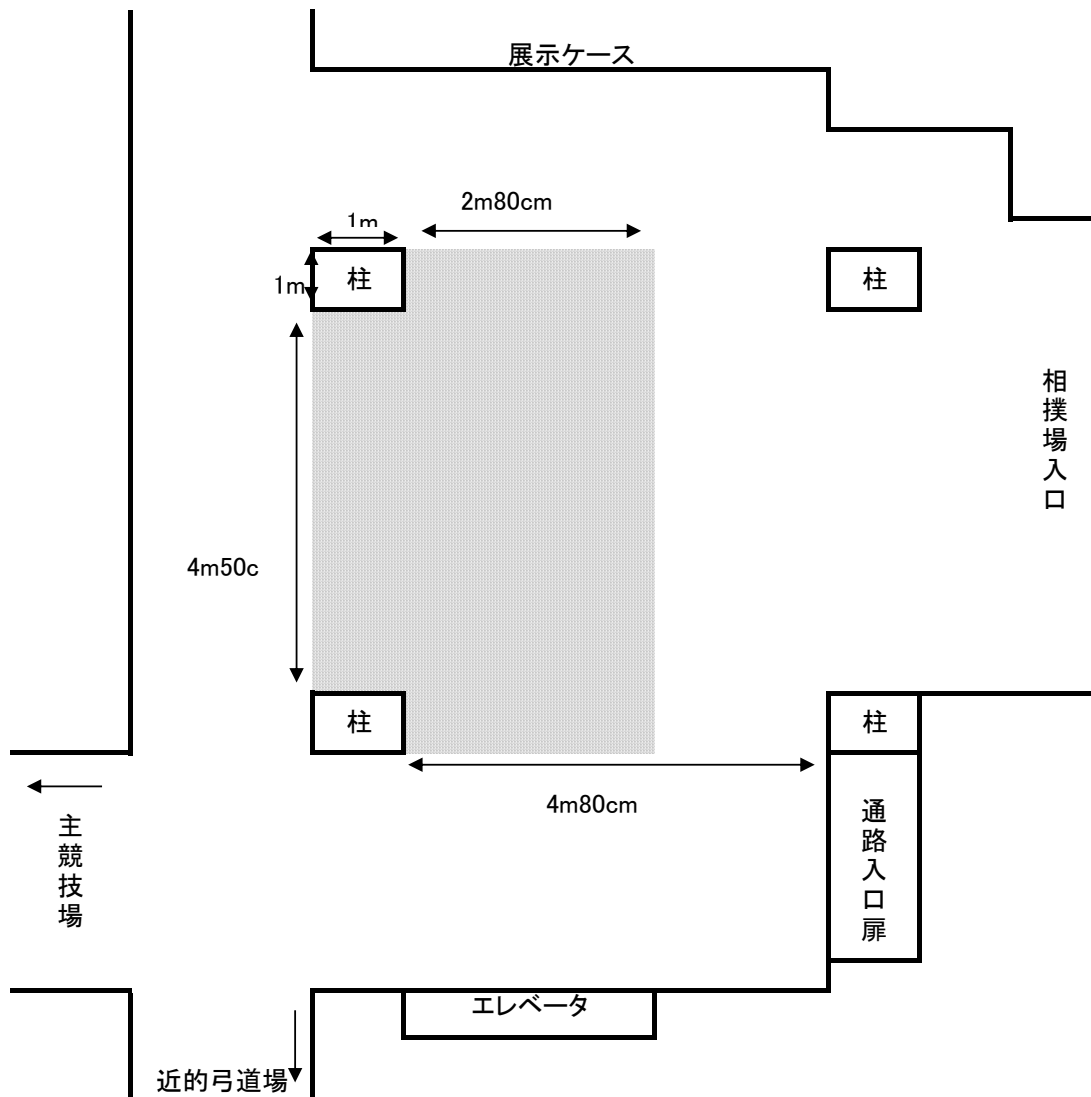

- ※ 販売スペースは商品展示部分だけではなく、占有する全てのスペースを記入してください。
- ※ 部分が出展可能スペースになります。
- ※ 相撲場入口前・展示ケース前・エレベータ前は使用できません。
- ※ 平面図の記入の仕方は下記を参考にしてください。

